


[illegible]

## STRALCI CARTOGRAFICI

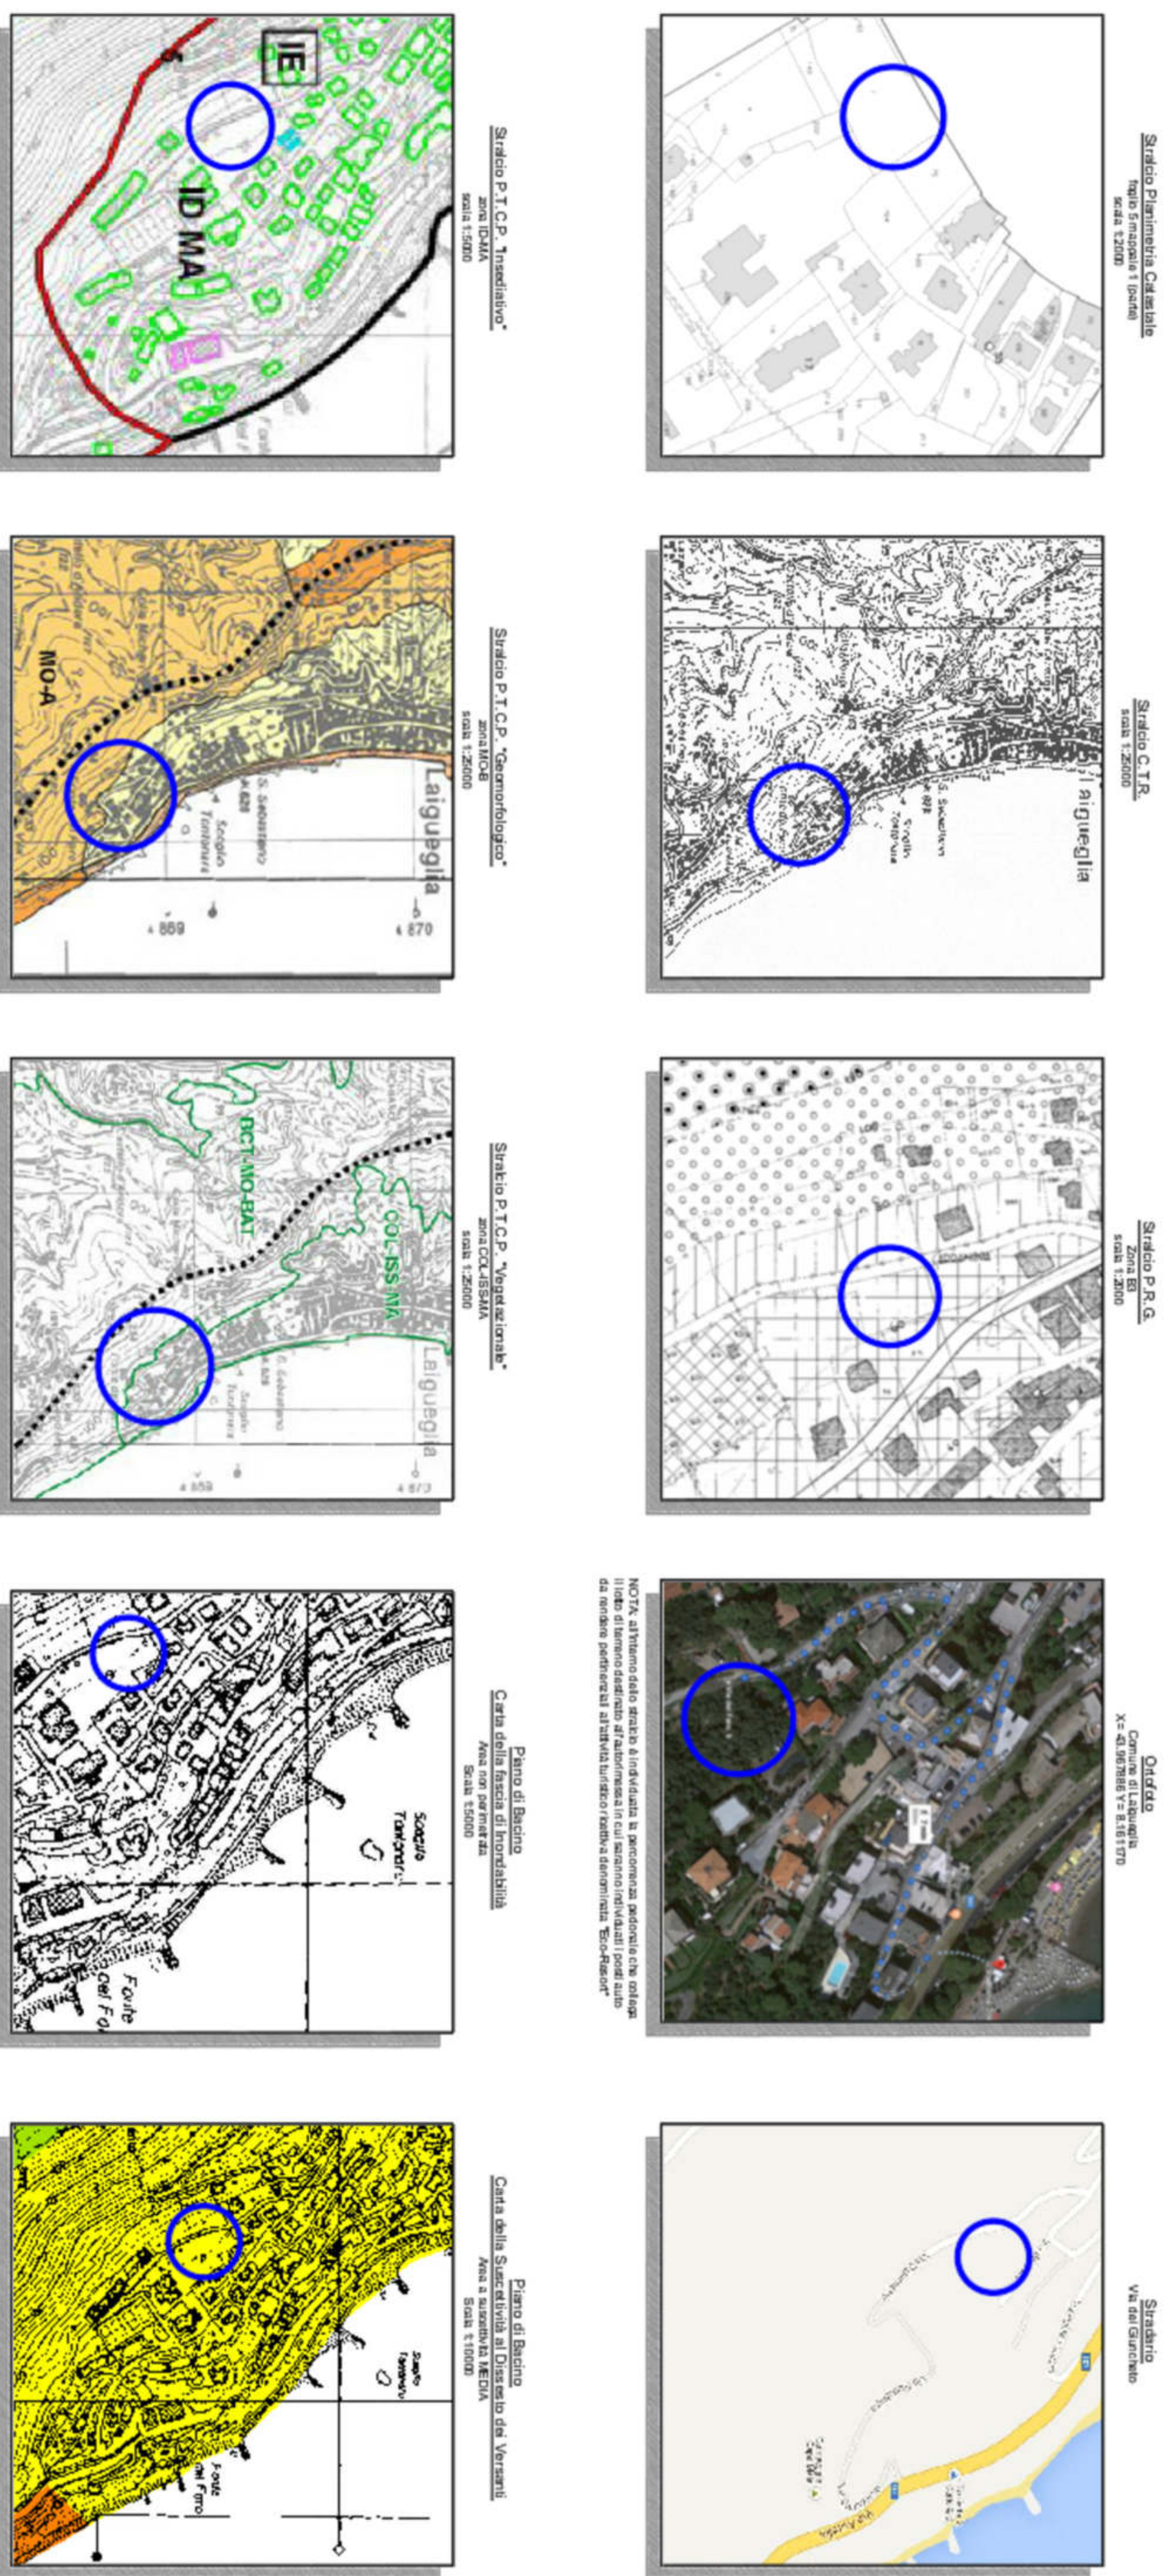

# STATO ATTUALE

Elaborato Planimetrico

Piano quotato della particella catastale oggetto d'intervento con inserire le essenze arboree - Foglio 5 Particella 1 (parte a valle della strada "Via del Giuncheto")



Legenda:


Essenze arboree presenti sul lotto oggetto d'intervento:

Olivi (in parziale stato di abbandono e comunque non più governato secondo le buone pratiche agricole di coltivazione).

**Terrazzamenti:**

Muratura di sostegno dei terrazzamenti realizzati in conci di pietra posizionali a secco, in buona parte in cattivo stato di conservazione ed a tratti diruti

Muro di sostegno della strada realizzato in cls armato, muro a valle a confine con altra proprietà (particelle 75 e 76) realizzato in cls armato

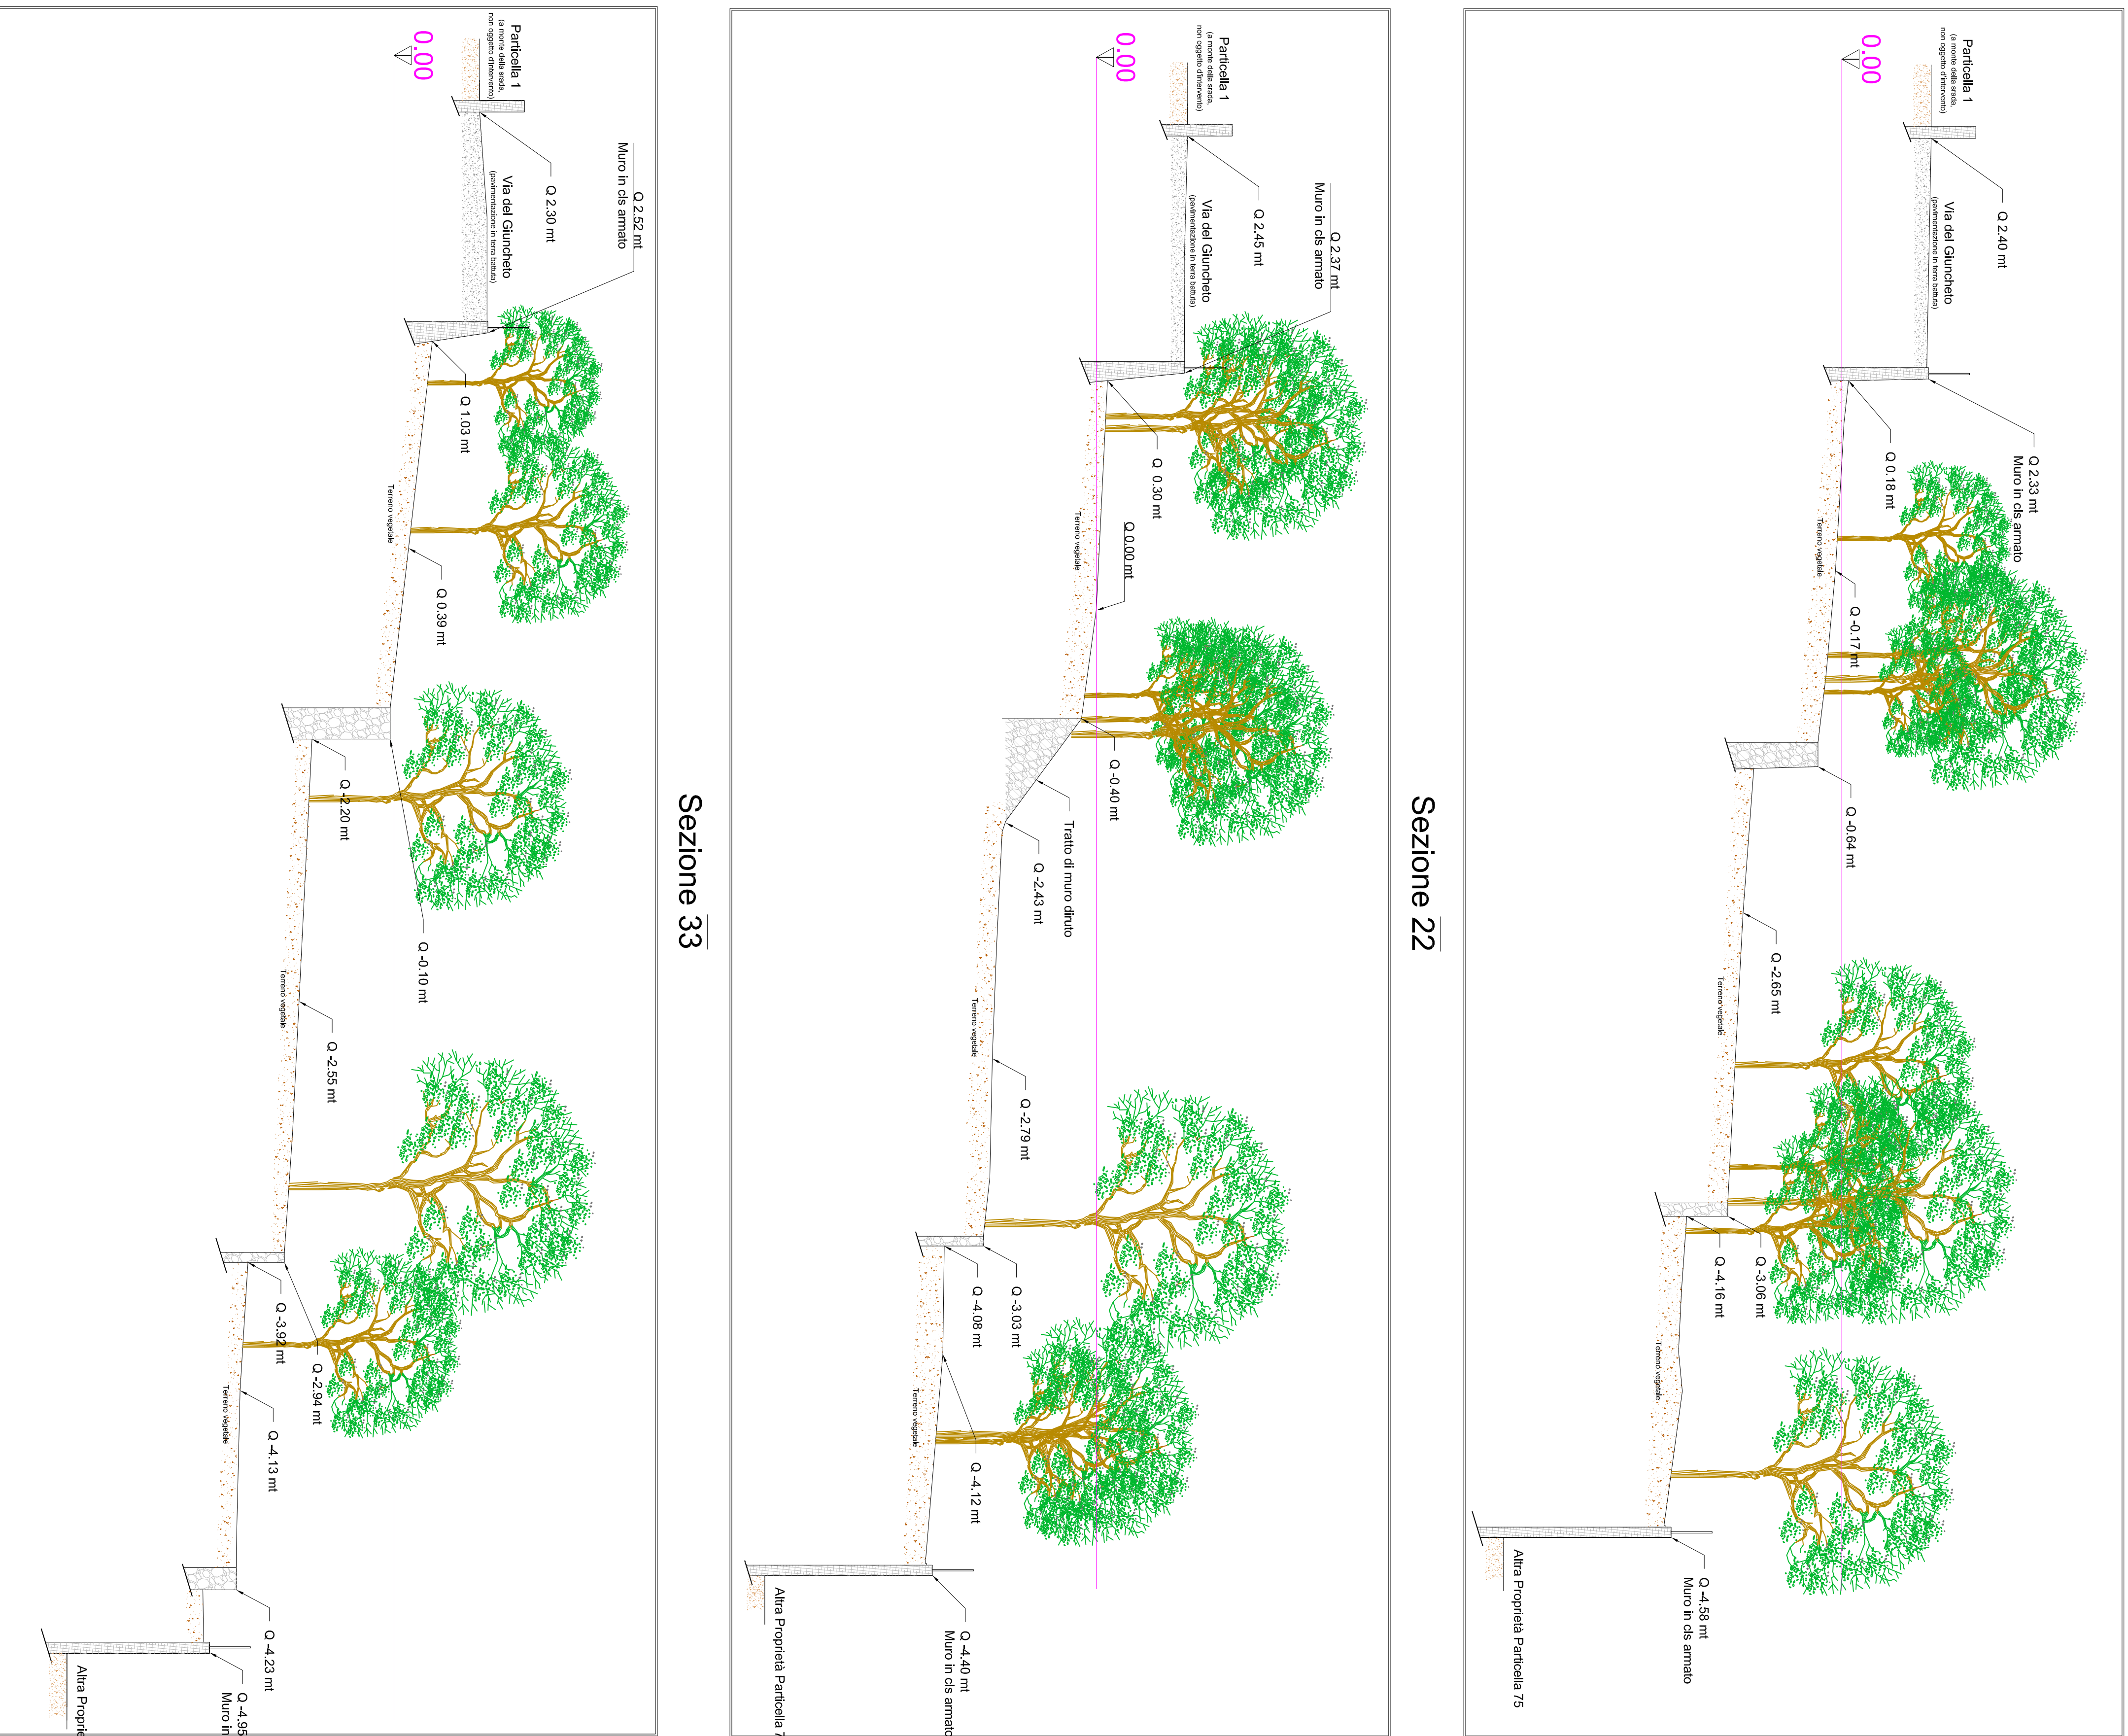

## Sezione 11

Sezione 22

Sezione 33