

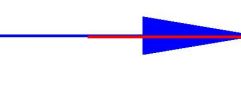

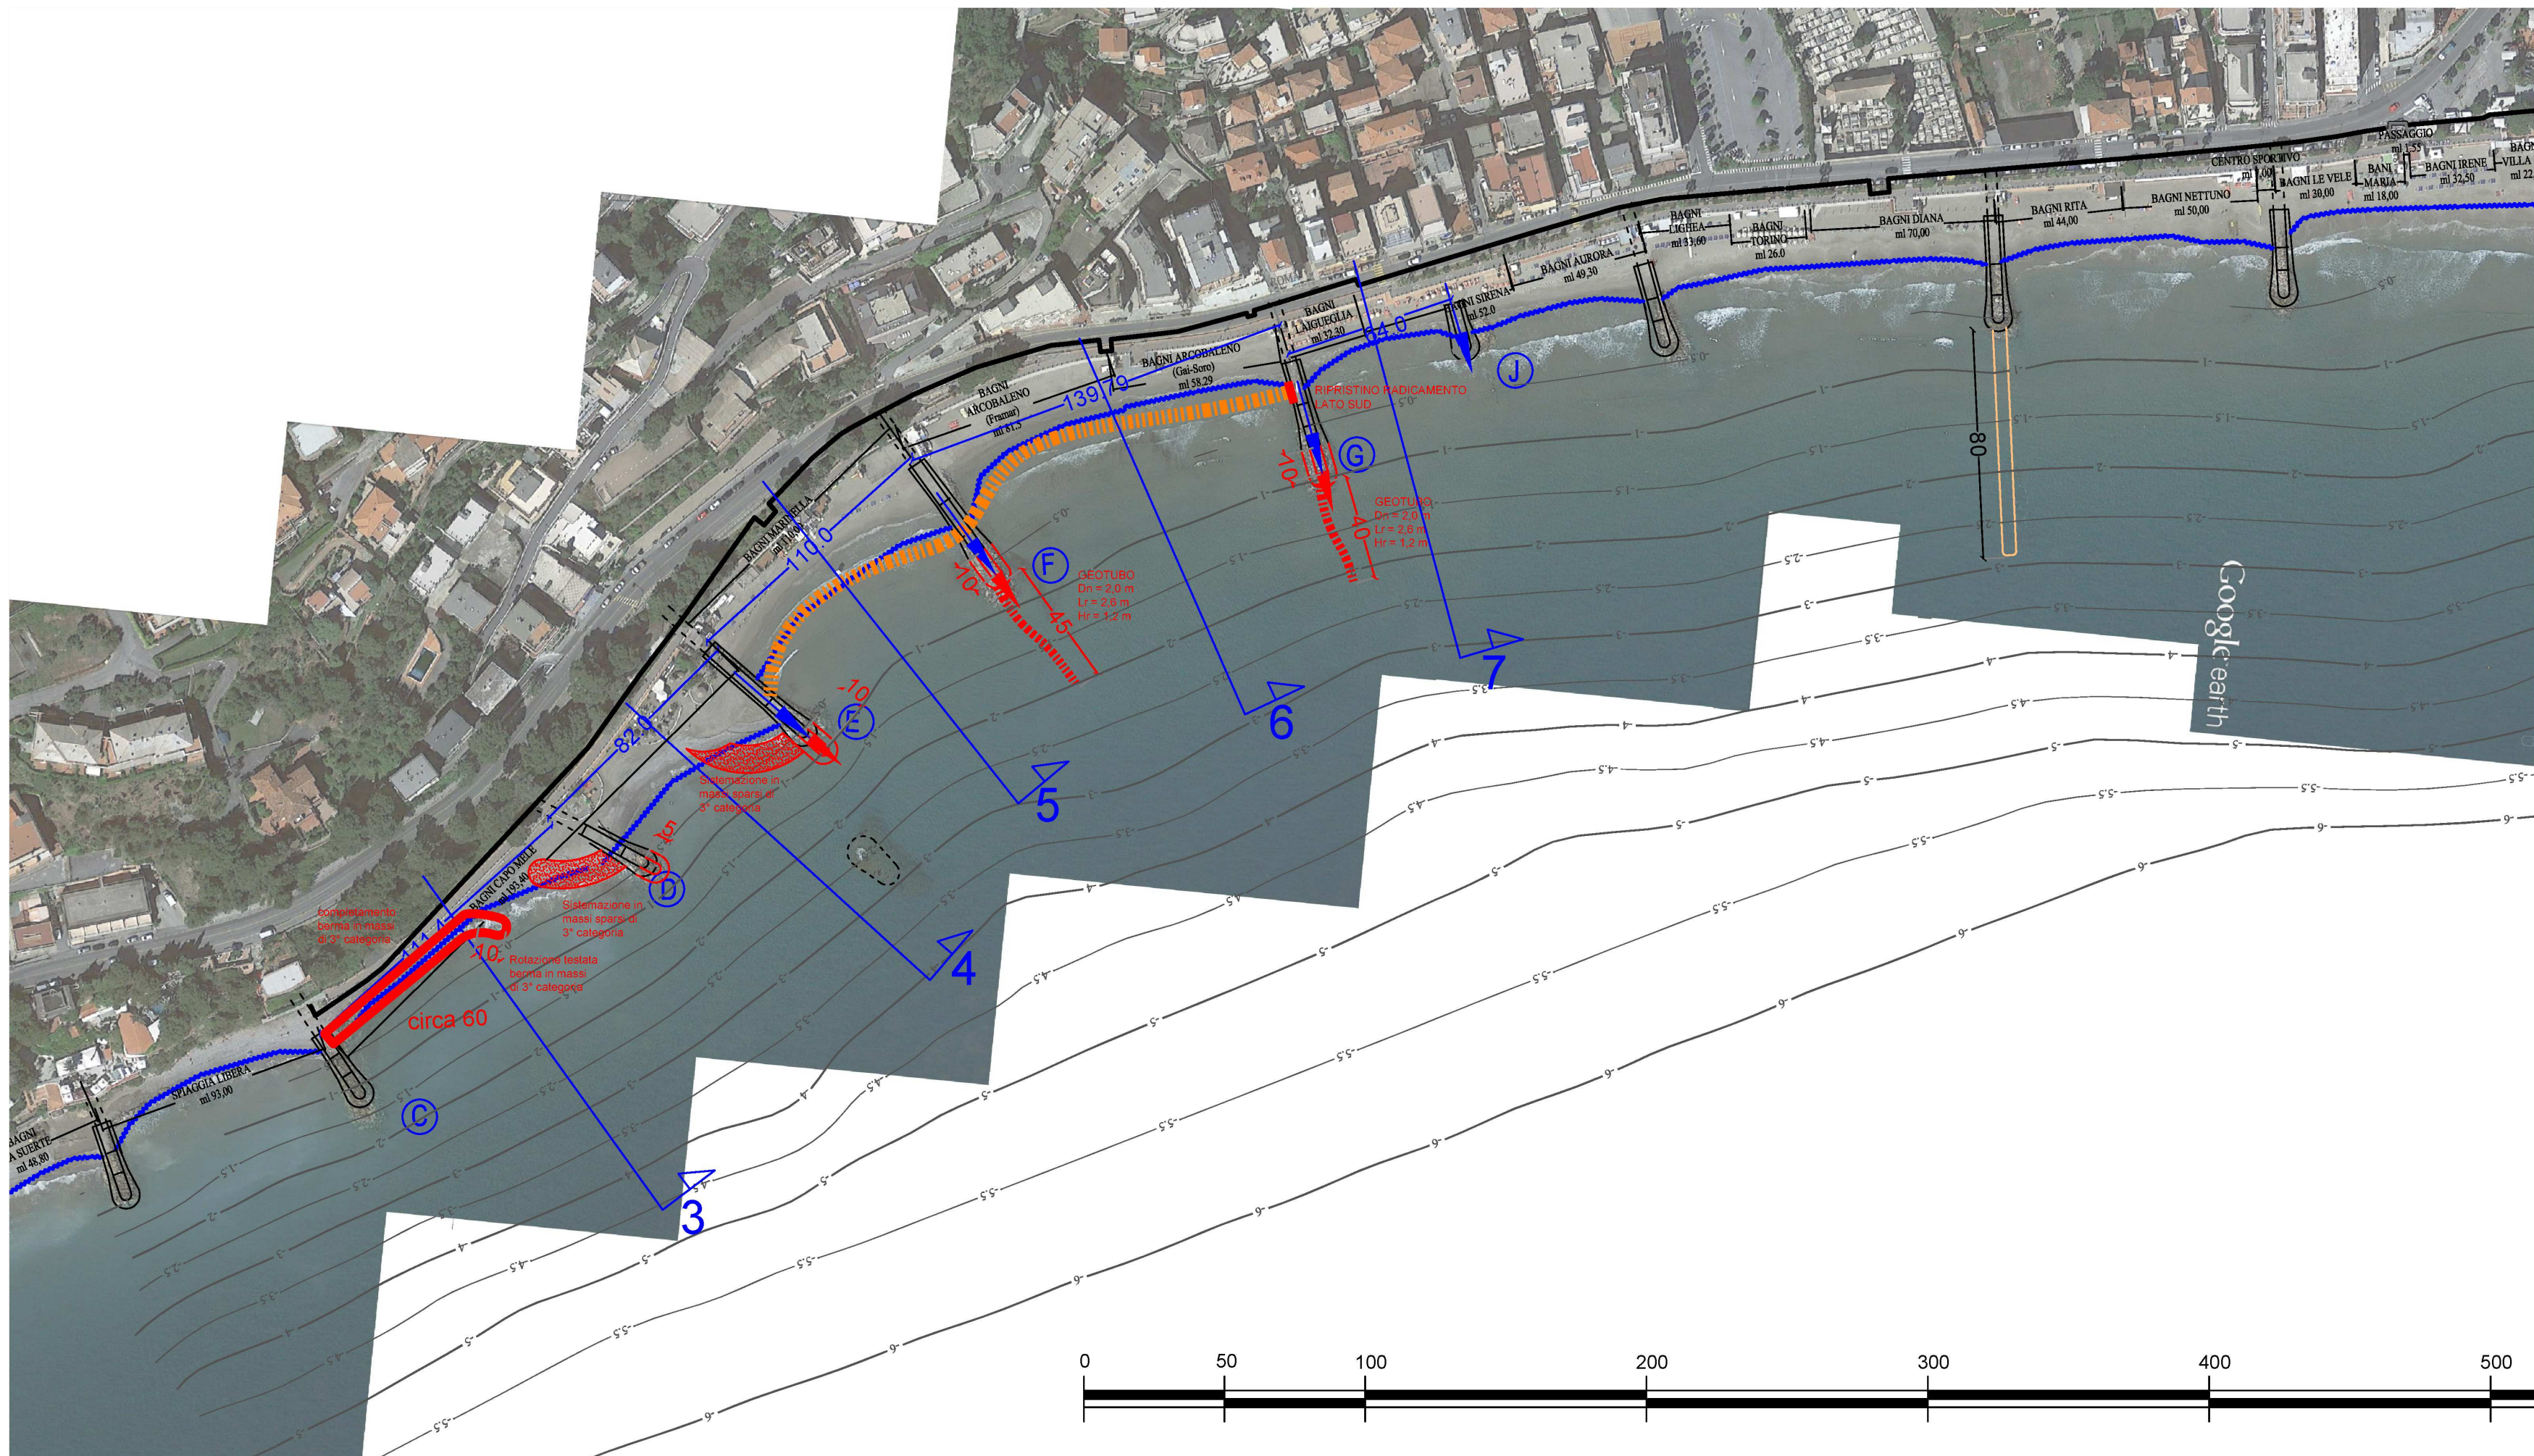


-  PROLUNGAMENTO PENNELLI IN MASSI
-  SETTO SOMMERSO IN GEOTUBI
-  SCARICHI ESISTENTI DA PROLUNGARE
-  RIPASCIMENTO D50 0.4 MM




	<b>STUDIOGAGGERO</b> SAVONA - VIA PIA 130 R - TELEFAX 019/8386702 - TEL 019/829463 - CELL. 335/303133 - E-MAIL: ing.gaggero@libero.it	
	<b>COMUNE DI LAIGUEGLIA</b>	
<b>Tav.3</b>	PROGETTO DI CONSOLIDAMENTO DELLE SPIAGGE DI PERTINENZA DELLE CONCESSIONI BALNEARI DENOMINATE CAPO MELE, MARINELLA ED ARCOBALENO. <b>VARIANTE IN CORSO D'OPERA APRILE 2017</b>	
	<b>PLANIMETRIA DI VARIANTE</b>	
Aprile 2017	N.P. 1995	SCALA 1:2000
	Dott. ing. <b>PAOLO GAGGERO</b> C.F. <b>GGGR14M910271480F</b> Collaboratore Dott. ing. <b>LUIGI ROSSI</b>	