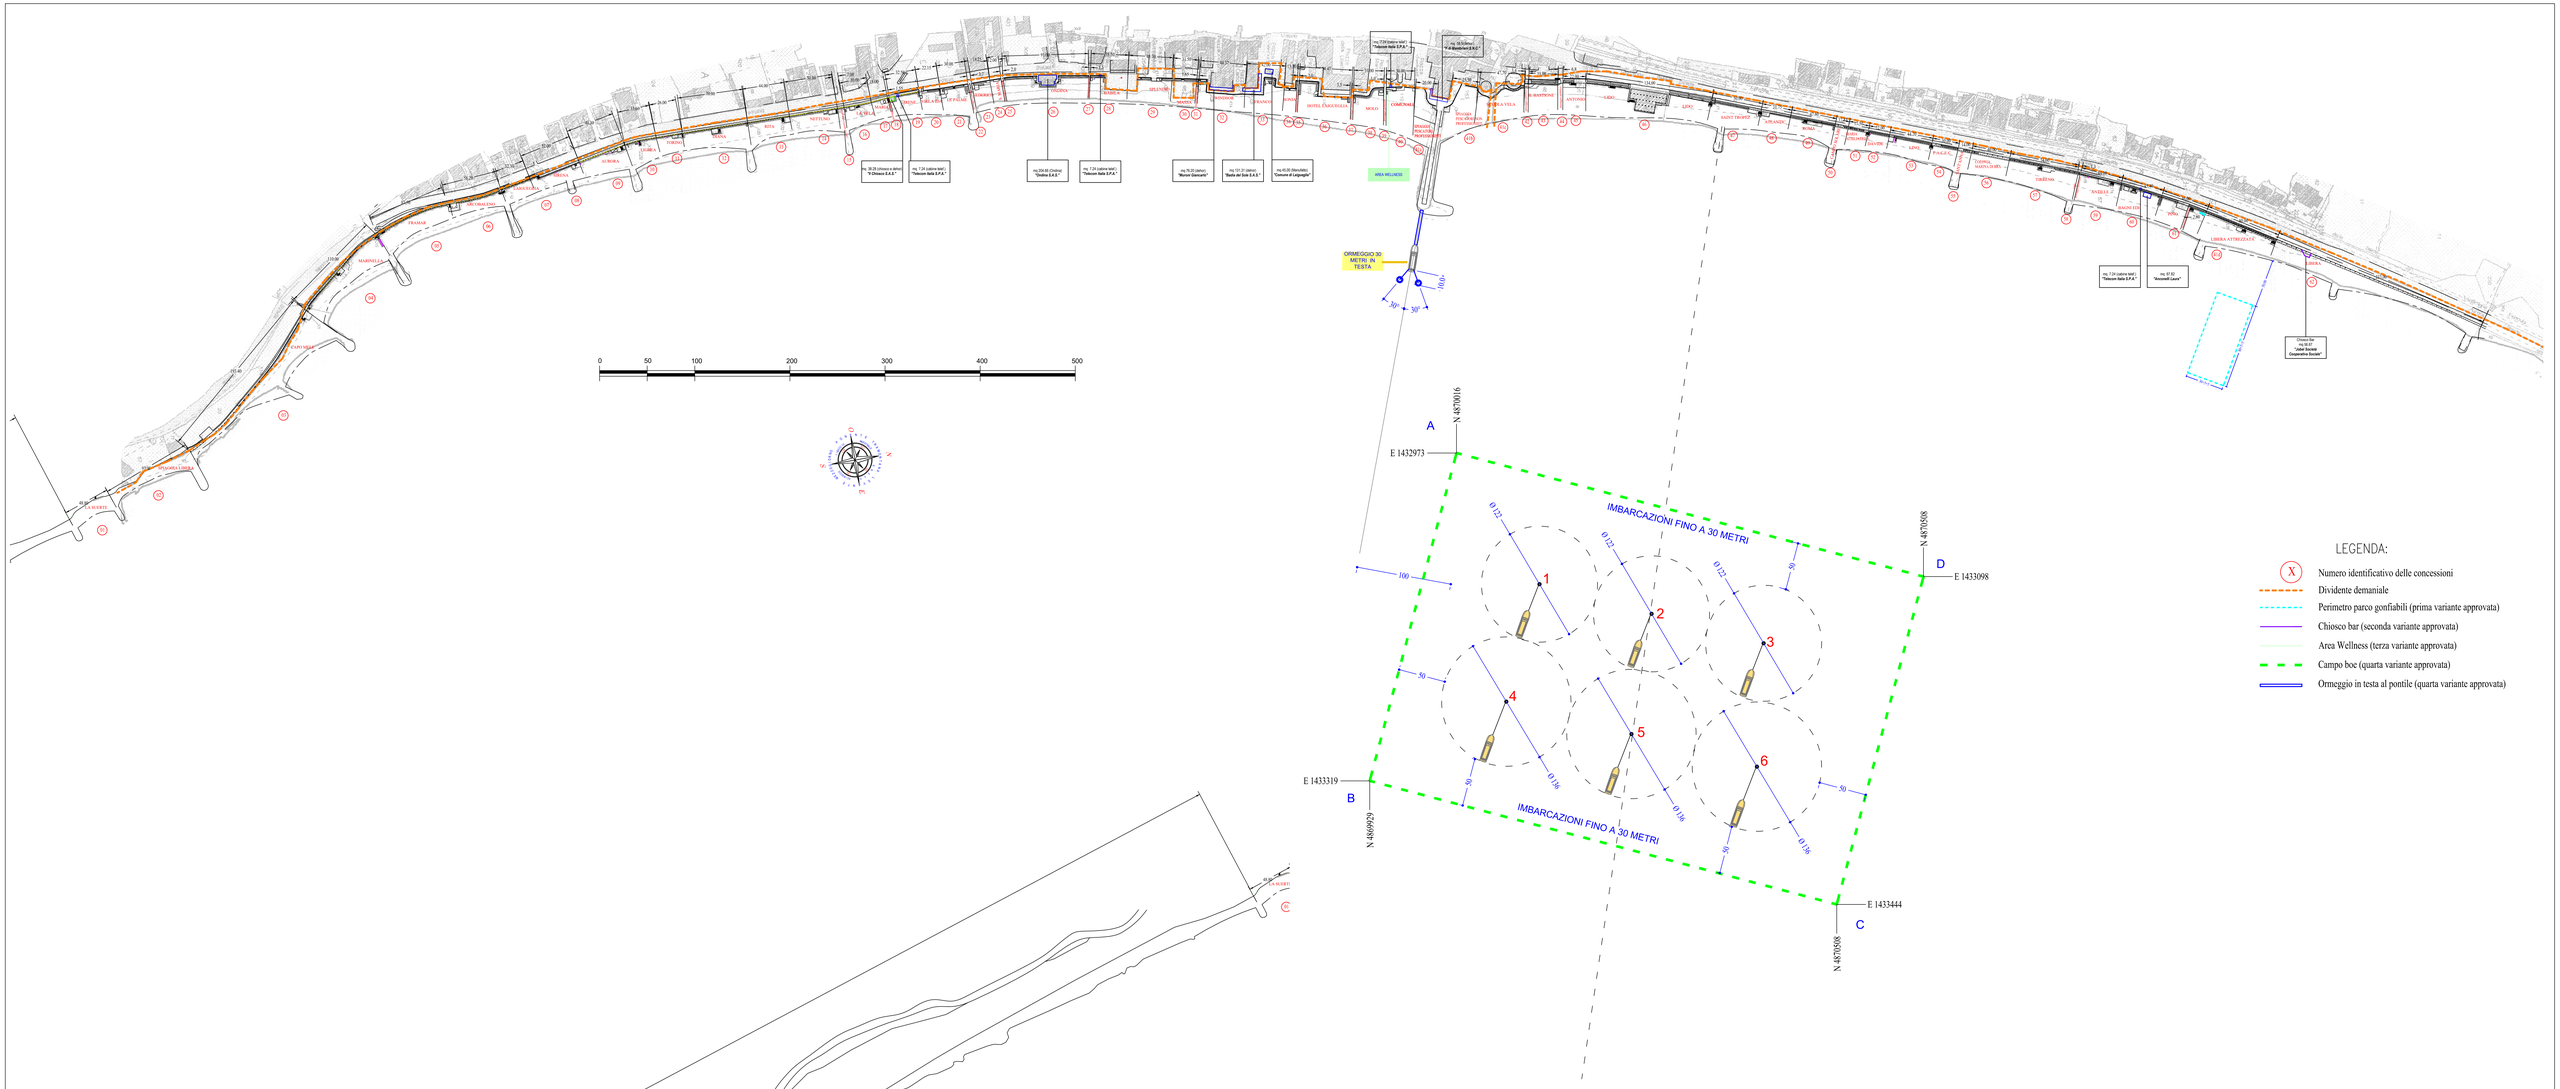
0
50
100
200
300
400
500
ORMEGGIO 30 METRI IN TESTA
AREA WELLNESS
LIBERA ATTREZZATA
SPIAGGIA LIBERA
SPIAGGIA LIBERA ATTREZZATA
