




PLANIMETRIA GENERALE

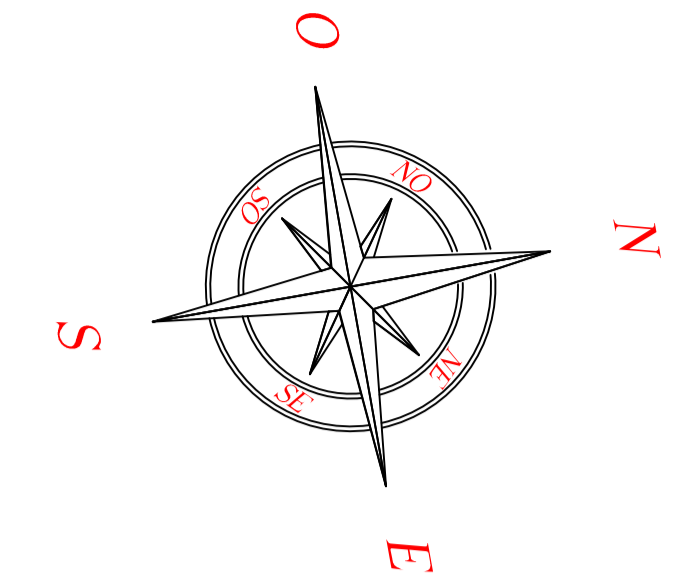

VISTA SU FOTO AZIMUTALE

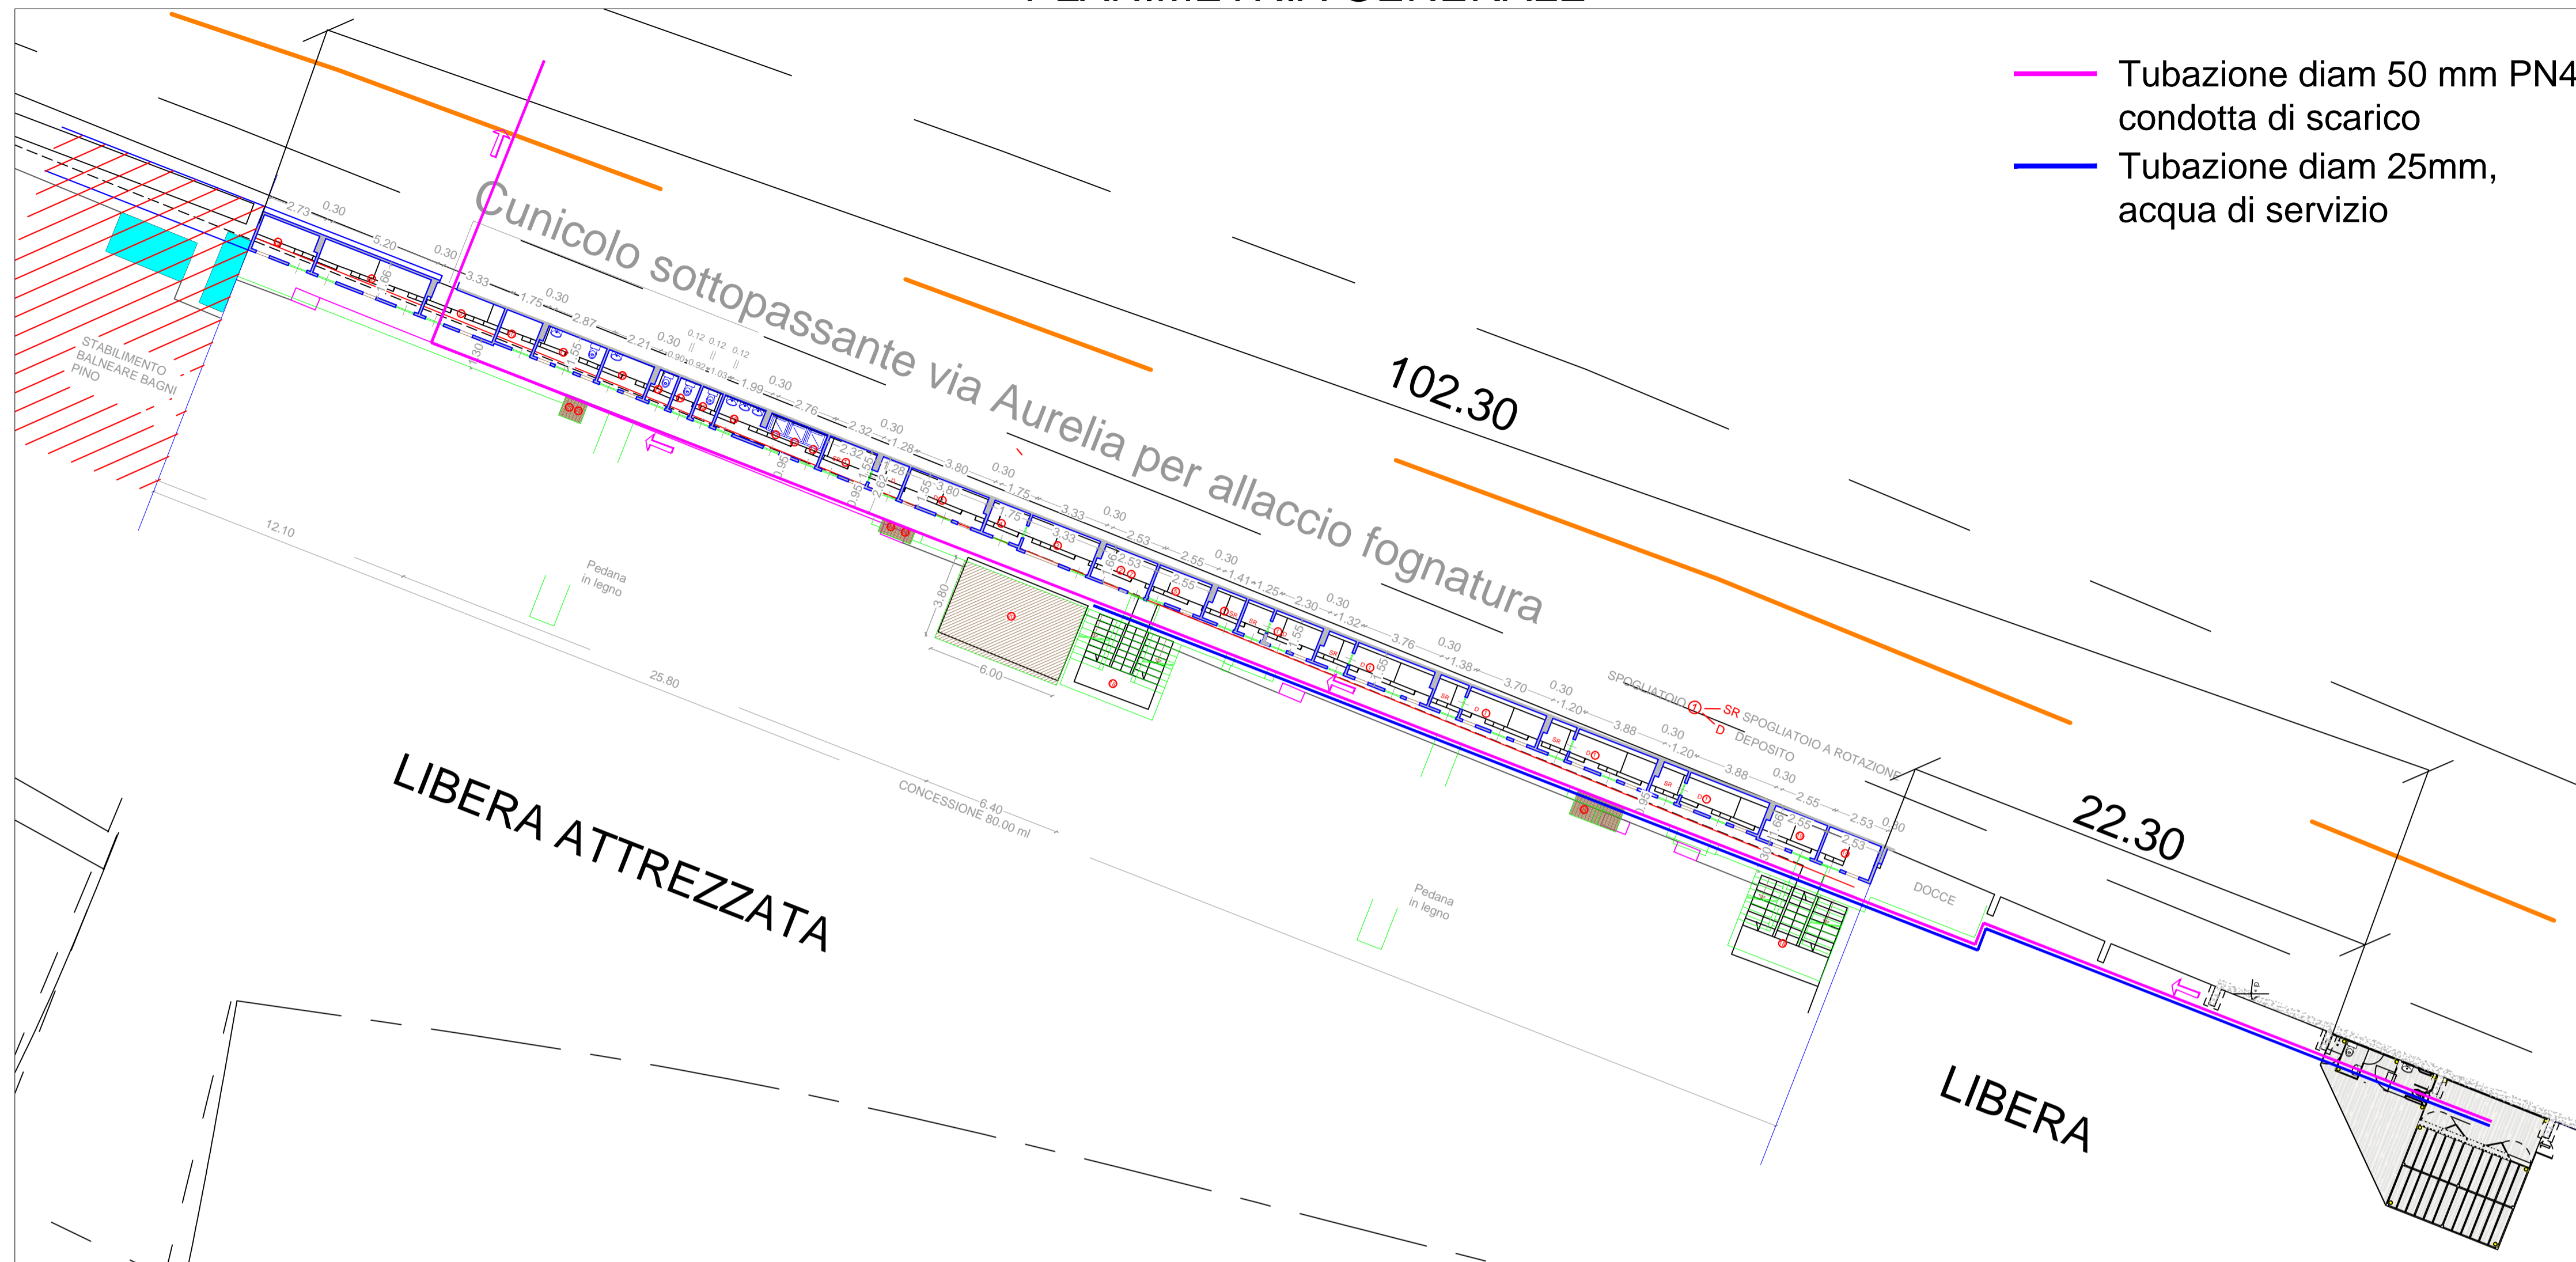

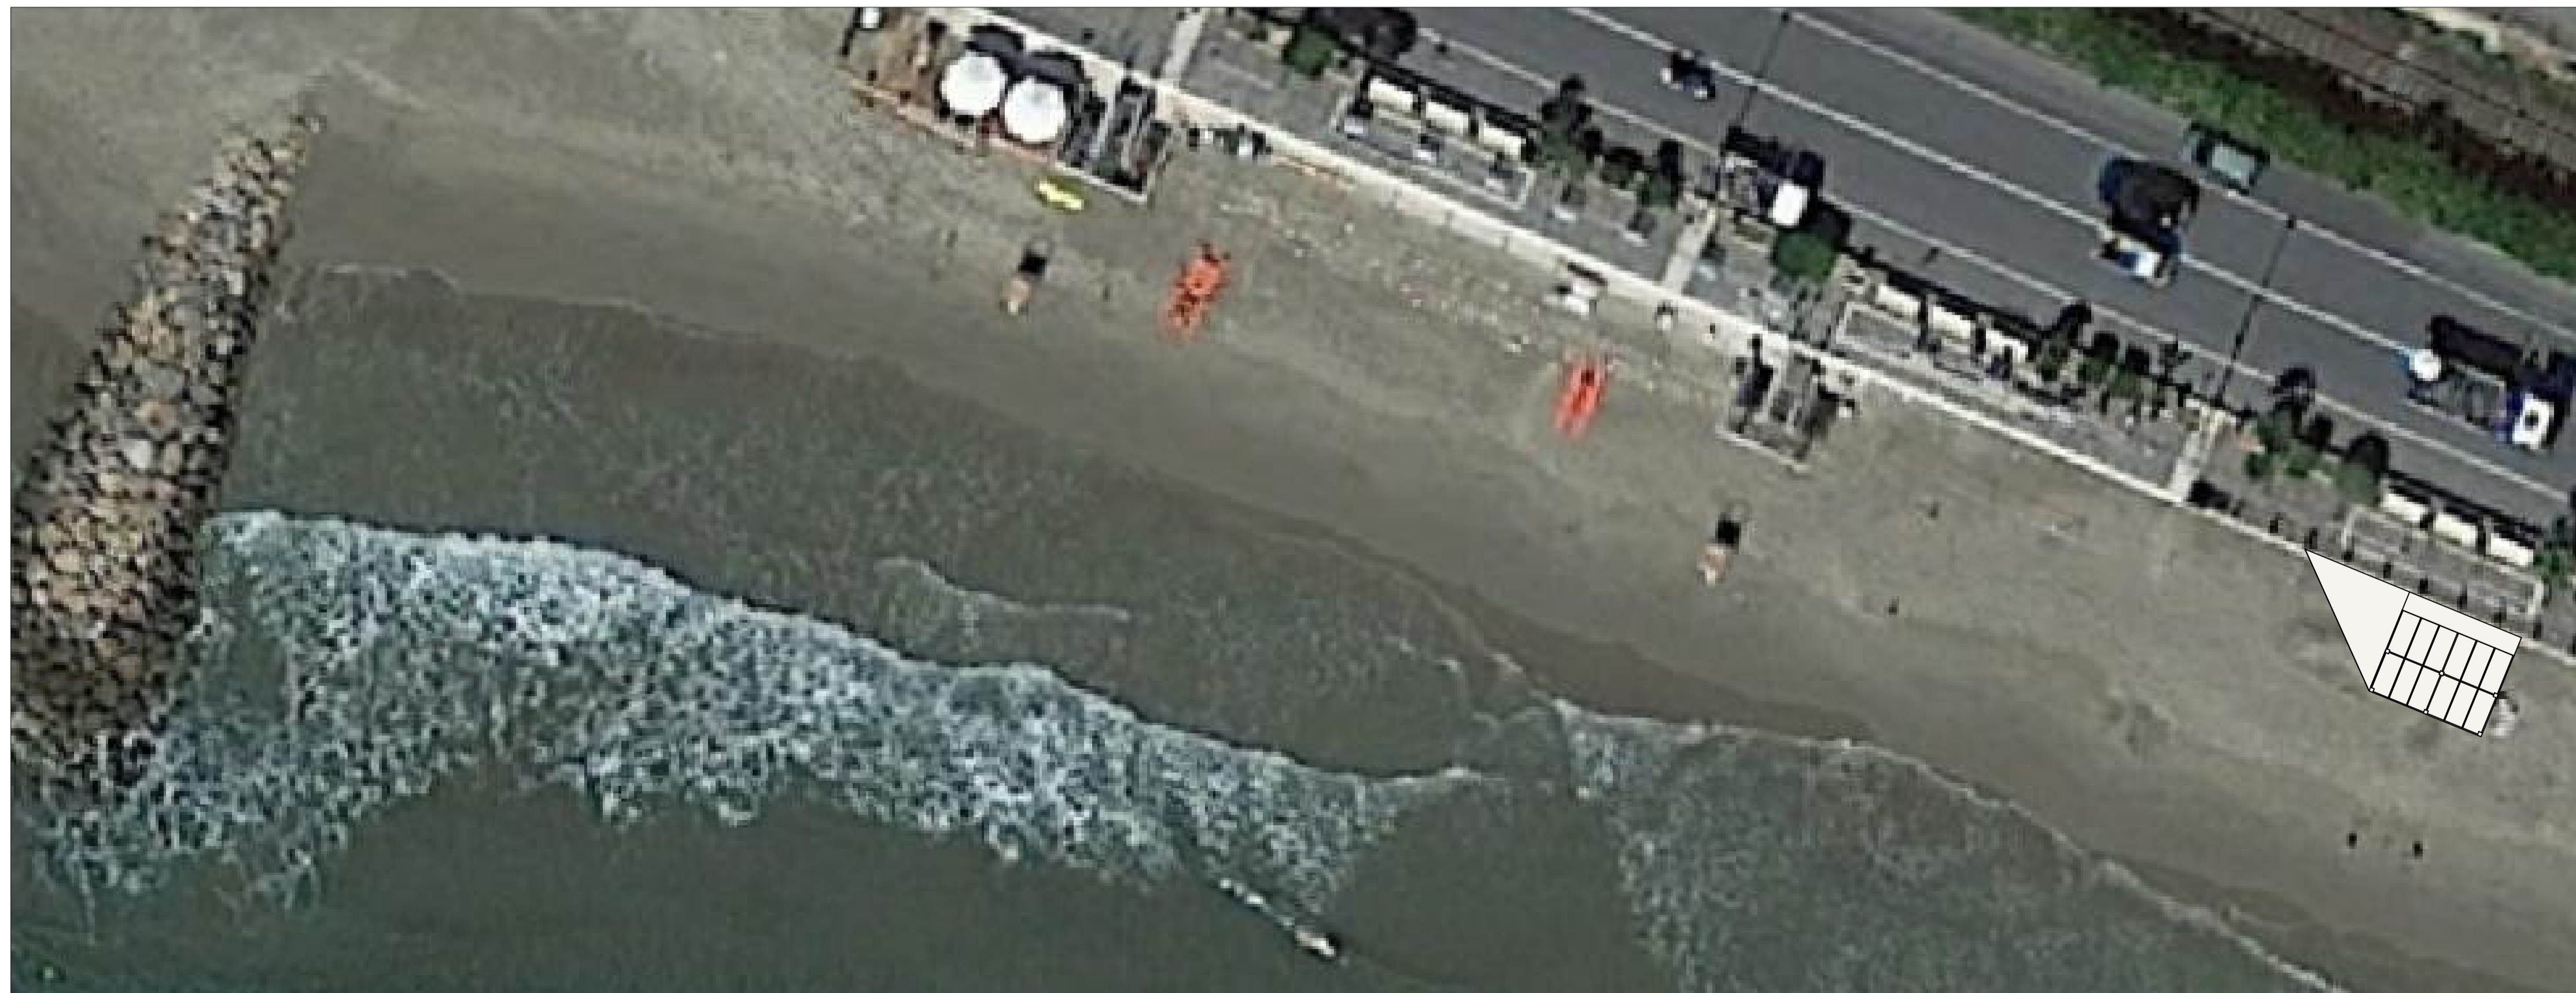

STUDIOGAGGERO

SAVONA Via Pia, 130R
Tel 019 829463 • Fax 019 8386702 • Cell 335/303133
Email ing.gaggero@libero.it

Tavola 2

COMUNE DI LAIGUEGLIA

CHIOSCO BAR SULLA SPIAGGIA LIBERA DI LEVANTE

PLANIMETRIE GENERALI

N.P. 1984	SCALA: 1:200
-----------	--------------

Dicembre 2016

File:\LAVORI\NP_1984\Chiosco bar

IMPRESA DELLA PROV. TO
PAOLO GAGGERO
P. 019 829463
C.F. 01453640123

Dott. Ing. Paolo GAGGERO

C.F. GGGLA49R27145364