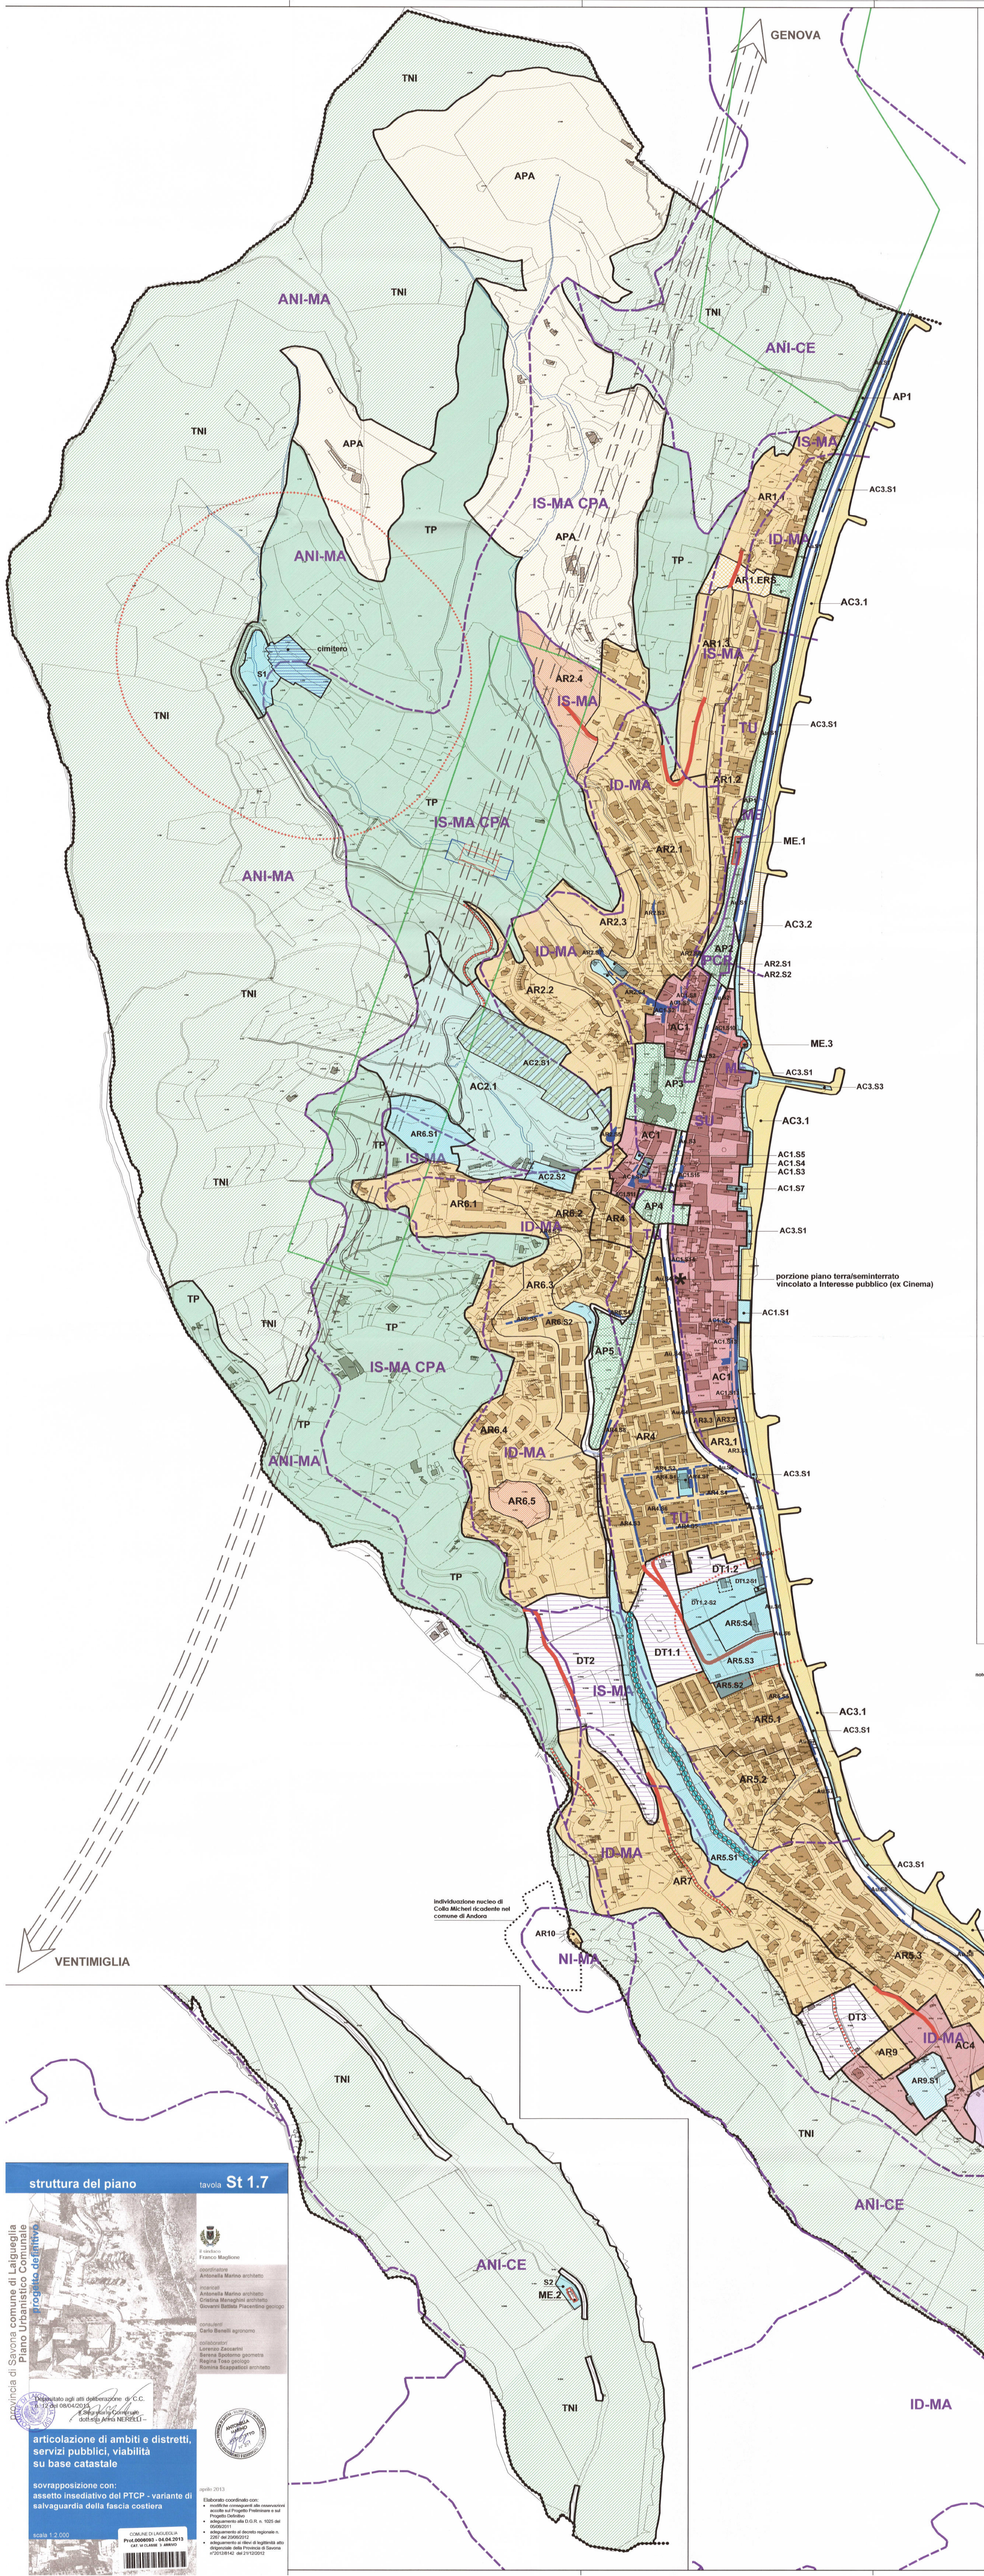

Legenda

AMBITI E SUB-AMBITI DI CONSERVAZIONE:

- AC1 CENTRO STORICO
- AC2.1 POGGIO
- AC3.1 FASCIA BALNEARE
- AC3.2 BAGNI L'AQUILIA
- AC4 INSEDIAMENTO "MARE 1"
- ME1 CHIESA DELLA CONCILIAZIONE
- ME2 CHIESA DELLA MADONNA DELLE PENNE
- ME3 TORRE SARACENA

AMBITI E SUB-AMBITI DI RIQUALIFICAZIONE:

- AR1.1 TERMINALE NORD
- AR1.2 TERMINALE SUD
- AR1.3 LE SERRE
- AR1.ERS VIA ALLA QUIETE
- AR2.1 VIA SUMMIT
- AR2.2 VIA A. DORIA
- AR2.3 VIA ROCCARO
- AR2.4 FASCEGRASSE
- AR3.1 HOTEL "LE PALME"
- AR3.2 EX-ALBERGO "LA MAMMOLA"
- AR3.3 SUB-AMBITO PRODUTTIVO
- AR4 TRA VIA ROMA E LA FERROVIA
- AR5.1 TRA VIA DEI GIGLI E VIA ASTI
- AR5.2 VIA VICINALE SAN SEBASTIANO
- AR5.3 VIA A PUNTA TAQUARA
- AR6.1 IL "MAZZETTO"
- AR6.2 VIA MAZZETTO - VIA SAROSA
- AR6.3 VIA CASTELLO ROMANO
- AR6.4 VIA COLLA MICHERI
- AR6.5 VIA DEGLI OLMI
- AR7 CARRANOVA - CUNI
- AR8.1 COMPLESSO "LA SUERTE"
- AR8.2 GIARDINO COSTIERO PRIVATO
- AR9 VIA DEL GIUNCHETO
- AR10 COLLA MICHERI
- K PUNTA TAQUARA A MONTE DELL'AUBELLA
- APA AREA DI PRODUZIONE AGRICOLA
- TP TERRITORI DI PRESIDIO AMBIENTALE
- TNI TERRITORI NON INSEDIABILI

SISTEMA DELLE AREE PROGETTO

- AP1 DALLA CHIESA DELLA CONCEZIONE AD ALASSIO
- AP2 DALL'AREA DELLA STAZIONE ALLA CHIESA DELLA CONCEZIONE
- AP3 LA CHIESA DI SAN MATTEO
- AP4 PIAZZA SOLARI
- AP5 VIA DEI CHIA': IL PLESSO SCOLASTICO E LA PALESTRA

nota: si conferma la funzione di infrastruttura per l'impianto ferroviario esistente con mantenimento dello stesso fino al completamento del raddoppio della linea in progetto con applicazione delle normative speciali in materia, in particolare art. 49 D.P.R. 753/80.

Riferimento elaborati: **S17** Planimetria generale degli interventi , **S18** Album dei progetti.

DISTRETTI E SUB-DISTRETTI DI TRASFORMAZIONE:

- DT1.1 CIMITERO STORICO SUB-DITRETTO 1.1
- DT1.2 CIMITERO STORICO SUB-DITRETTO 1.2
- DT2 VIA COLLA MICHERI
- DT3 MOLINO A VENTO

- P.T.C.P. ASSETTO INSEDIATIVO D.G.R.n. 1374 del 16/10/2009 , correzione allo variante di salvaguardia della fascia costiera D.G.R. n.940 del 15/07/2009 e D.G.R.n. 1056 del 24/07/2009
- CONFINE COMUNALE
- DELIMITAZIONE AMBITI E DISTRETTI
- DELIMITAZIONE SUB-AMBITI E SUB-DISTRETTI
- VIABILITA' DI NUOVA PREVISIONE
- VIABILITA' ESISTENTE DA POTENZIARE
- PERCORSO PARCO NATURALISTICO
- TRACCIATO FERROVIARIO DI PROGETTO Progetto definitivo del raddoppio della linea Genova-Ventimiglia, tratto finale Liguria - Andora
- VINCOLO DI RISPETTO CIMITERIALE

AREE IMPEGNATE E FASCE DI RISPETTO RELATIVE AL TRACCIATO FERROVIARIO DI PROGETTO. Aggiornamento tracciato dalla Tavola s17 e T27. Planimetria asse impegnato ed eventuali fasce di rispetto" - progetto preliminare raddoppio della linea ferroviaria approvato con Deliberazione CIPE 29/07/08 pubblicata sulla G.U.R.I. n.38 16/05/09

- Limite fascia vincolo urbanistico
- Limite asservimento
- Limite esproprio
- Limite fascia di rispetto ex art.49 del 753/80

S E R V I Z I (vedi elaborato S11.B)

- XXn.Sn Servizi pubblici esistenti e di progetto
- XXn.Sp Parcheggi pubblici esistenti lungo la viabilità*

*Parcheggi desunti da rilievo topografico fornito dallo studio Top Service (prot. 3873 del 06/05/2013)

nota: rinvio alla individuazione degli ambiti, distretti, servizi pubblici e viabilità è stata eseguita sulla base della Carta Tecnica Regionale; i dati sono sovrapposti sulla base catastale fornita dall'Ufficio Tecnico Comunale.
Le eventuali porzioni di territorio esterne al confine comunale rappresentato sono da attribuire all'ambito confinante.

N

provincia di Savona comune di Laigueglia
Piano Urbanistico Comunale
Progetto definitivo

struttura del piano — tavola St 1.7

articolazione di ambiti e distretti, servizi pubblici, viabilità su base catastale

sovrapposizione con: assetto insediativo del PTCP - variante di salvaguardia della fascia costiera

scala 1:2.000

COMUNE DI LAIGUEGLIA
Prot.0006093 - 04.04.2013
CAT. VI CLASSE 3 ARMIO

Adottato con deliberazione di C.C. n.12 del 09/04/2013
Il Segretario Comunale
dott.ssa Anna NERVETI

Il sindaco
Franco Maglione

coordinatore
Antonella Marino architetto

rimcarl
Antonella Marino architetto
Cristina Meneghini architetto
Giovanni Battista Pravettoni geologo

consulenti
Carlo Barelli agronomo

collaboratori
Lorenzo Zaccarini
Serena Spelorma geometra
Regina Tinto geologo
Romina Scappaticci architetto

aprile 2013

Elaborato coordinato con:
- modifiche conseguenti alla osservazione accolta sul Progetto Preliminare e sul Progetto Definitivo
- adeguamento alla D.G.R. n. 1025 del 27/07/2012
- adeguamento al decreto regionale n. 2267 del 20/06/2012
- adeguamento ai rilievi di legittimità alla diligenza/sale della Provincia di Savona n°2013/8142 del 21/03/2013